



MINISTERO DELL'ISTRUZIONE E DEL MERITO
UFFICIO SCOLASTICO REGIONALE PER IL LAZIO
LICEO STATALE "DEMOCRITO"
CLASSICO e SCIENTIFICO

Viale Prassilla, 79 - 00124 Roma ☎ 06/121123822 – Distretto XXI
e-mail istituzionale: rmps65000q@istruzione.it - PEC: rmps65000q@pec.istruzione.it
indirizzo internet: www.liceodemocrito.edu.it
Cod. Fisc. 97040180586 - Cod. Mecc. RMPS65000Q
Succursale: Largo Theodor Herzl, 51 - 00124 Roma tel. 06/121125065

Al Personale scolastico e agli studenti

Ai docenti e agli studenti delle classi

1I, 1A, 2L, 2F, 4A, 4F

Al DSGA

All'Albo on-line

Al sito web

Circolare n.142

Oggetto: Modifica temporanea delle vie di esodo per il Plesso B

Si comunica a tutto il personale scolastico, al personale ATA e, in particolare, agli studenti e ai docenti delle classi **1I, 1A, 2L, 2F, 4A, 4F**, che le uscite di emergenza del **piano terra del Plesso B** (lato Auditorium) e del **primo piano del Plesso B (lato campo sportivo - Plesso C)** sono attualmente **interdette** a causa di un malfunzionamento tecnico.

Pertanto, in caso di evacuazione le disposizioni saranno le seguenti:

Classi del piano terra (1I, 1A, 2L):

- **Dirigersi ordinatamente a sinistra**
- **Procedere verso la Porta centrale d'ingresso**
- **Raggiungere il punto di Raccolta A**

Classi del primo piano (2F, 4A, 4F):

- **Dirigersi ordinatamente a destra,**
- **Percorrere le scale interne.**
- **Procedere verso la Porta centrale d'ingresso.**
- **Raggiungere il Punto di Raccolta A.**

Si invitano i docenti a informare tempestivamente gli studenti delle rispettive classi circa queste disposizioni e a garantire che durante le prove di evacuazione o in caso di emergenza reale vengano rispettati i percorsi indicati.

Il personale ATA e gli addetti alla sicurezza saranno incaricati di presidiare i percorsi e fornire assistenza per agevolare l'ordinato deflusso.

La presente disposizione rimarrà in vigore fino alla risoluzione del problema tecnico e al ripristino delle normali vie di esodo. Si ringrazia per la collaborazione.

Si prega di consultare le **planimetrie allegate** per maggiori dettagli.


Roma, 11/12/2024

IL DIRIGENTE SCOLASTICO
Giuseppe Desideri

Firma autografa sostituita a mezzo stampa ai sensi dell'art. 3 co. 2 D. lgs n. 39/93

PLESSO B PIANO TERRA

**USCITA DI EMERGENZA
TEMPORANEAMENTE
INTERDETTA**

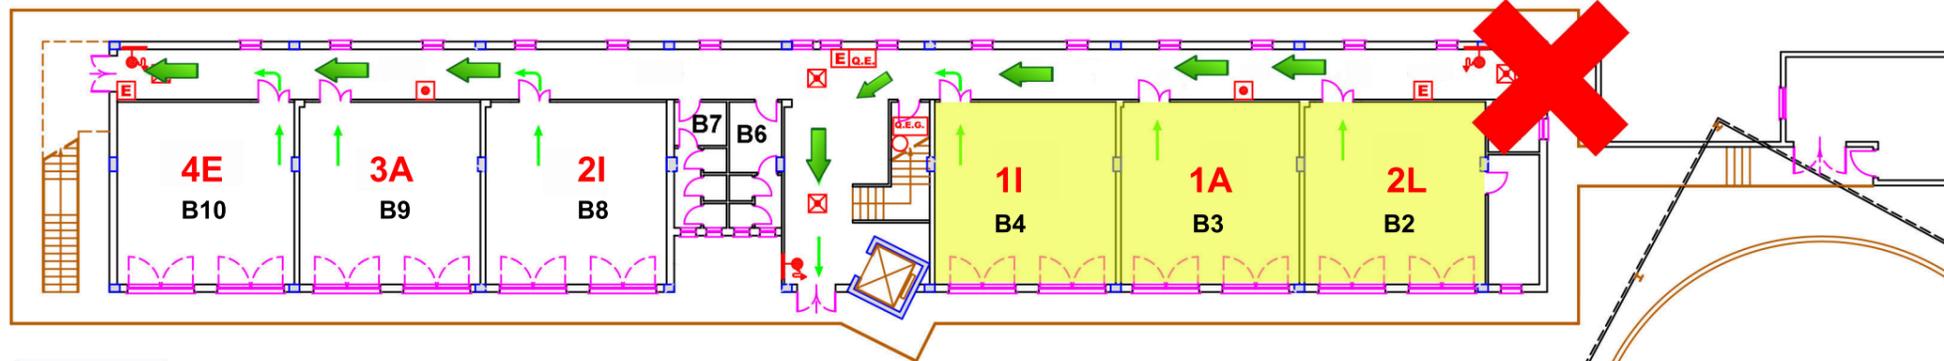

ISTRUZIONI DA SEGUIRE IN CASO D'INCENDIO


- IN CASO DI PRINCIPIO D'INCENDIO NELLA TUA STANZA*
- se non sei in grado di estinguere il principio d'incendio, esci dalla stanza, chiudi la porta dietro ed avvisa l'addetto all'antincendio a te più vicino
 - segui i percorsi di esodo.
- IN CASO DI ATTIVAZIONE DEL SEGNALE DI ALLARME INCENDIO*
- Se la via di fuga è libera:
- mantieni la calma, non urlare, non correre, non spingere, non usare l'ascensore per evacuare.
 - esci dalla tua stanza, chiudi dietro la porta e segui i percorsi di esodo fino all'uscita di emergenza (indicata in questa pianta e dalla segnaletica di sicurezza) ed attieniti alle disposizioni degli addetti antincendio.
 - chiudi dietro di te le porte dei corridoi e dei vani scala per evitare la propagazione del fumo.
 - durante l'evacuazione, accertati che non vi siano persone in difficoltà e se possibile aiutale o avvisa gli addetti all'emergenza.
 - raggiunto il luogo sicuro, dirigi ti nel punto di raccolta ed attendi le disposizioni degli addetti all'emergenza e/o dei soccorritori esterni.
- Se le vie di fuga sono invase dal fumo:
- mantieni la calma e rimani in stanza, chiudi la porta e sigilla le eventuali fessure della porta e griglie di aerazione con indumenti bagnati per impedire il passaggio del fumo ed apri la finestra.

LEGENDA

PERCORSO DI USCITA ORIZZONTALE	→
PERCORSO DI USCITA VERSO IL BASSO	↓
SPAZIO DI CALMA PER DISABILI	♿
ESTINTORE PORTATILE	E
IDRANTE A MURO CON TUBAZIONE FLESSIBILE E LANCIA	☒
ALLARME OTTICO ACUSTICO DI SEGNALAZIONE INCENDI	☐
PULSANTE MANUALE ALLARME INCENDI	⬢
CENTRALE RIVELAMENTO INCENDI	Ⓜ
QUADRO ELETTRICO GENERALE EDIFICIO	Q.E.G.
QUADRO ELETTRICO DI ZONA	Q.E.
INTERRUTTORE SGANCIO ENERGIA ELETTRICA GENERALE	⓪
LUCE DI EMERGENZA AD ALIMENTAZIONE AUTONOMA	⊗

**PLESSO B
PIANO PRIMO**

**USCITA DI EMERGENZA
TEMPORANEAMENTE
INTERDETTA**

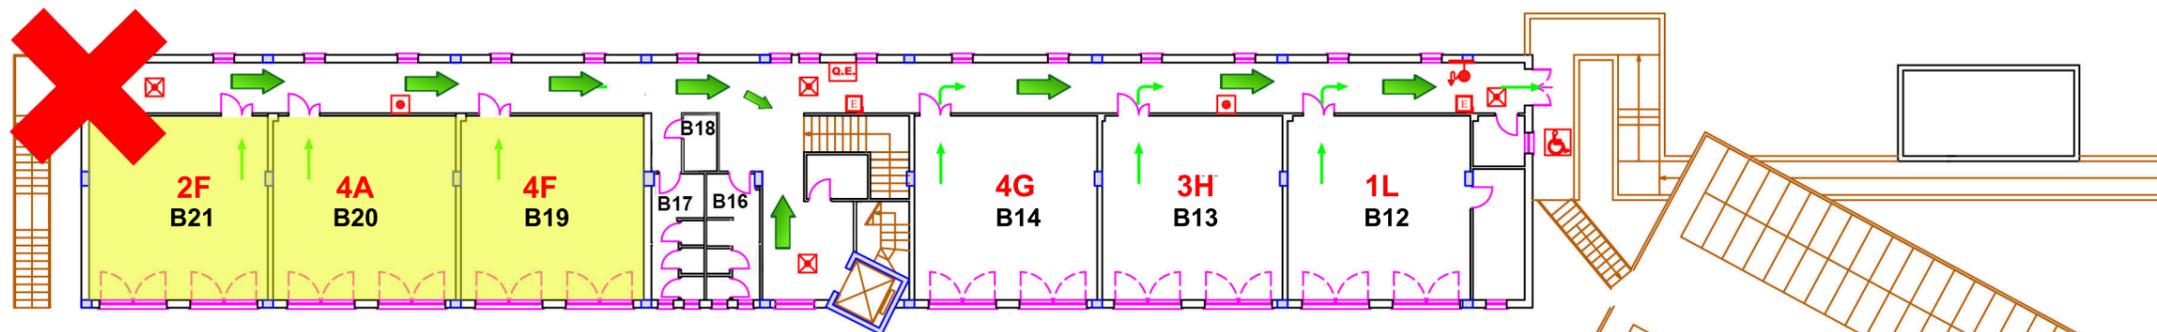

ISTRUZIONI DA SEGUIRE IN CASO D'INCENDIO

IN CASO DI PRINCIPIO D'INCENDIO NELLA TUA STANZA

- se non sei in grado di estinguere il principio d'incendio, esci dalla stanza, chiudi la porta dietro ed avvisa l'addetto all'antincendio a te più vicino
- segui i percorsi di esodo.

IN CASO DI ATTIVAZIONE DEL SEGNALE DI ALLARME INCENDIO

- Se la via di fuga è libera:

- mantieni la calma, non urlare, non correre, non spingere, non usare l'ascensore per evacuare.
- esci dalla tua stanza, chiudi dietro la porta e segui i percorsi di esodo fino all'uscita di emergenza (indicata in questa pianta e dalla segnaletica di sicurezza) ed attieniti alle disposizioni degli addetti antincendio.
- chiudi dietro di te le porte dei corridoi e dei vani scala per evitare la propagazione del fumo.
- durante l'evacuazione, accertati che non vi siano persone in difficoltà e se possibile aiutale o avvisa gli addetti all'emergenza.
- raggiunto il luogo sicuro, dirigiti nel punto di raccolta ed attendi le disposizioni degli addetti all'emergenza e/o dei soccorritori esterni.

- Se le vie di fuga sono invase dal fumo:

- mantieni la calma e rimani in stanza, chiudi la porta e sigilla le eventuali fessure della porta e griglie di aerazione con indumenti bagnati per impedire il passaggio del fumo ed apri la finestra.

LEGENDA

PERCORSO DI USCITA ORIZZONTALE	→
PERCORSO DI USCITA VERSO IL BASSO	↓
SPAZIO DI CALMA PER DISABILI	♿
ESTINTORE PORTATILE	E
IDRANTE A MURO CON TUBAZIONE FLESSIBILE E LANCIA	☒
ALLARME OTTICO ACUSTICO DI SEGNALAZIONE INCENDI	📢
PULSANTE MANUALE ALLARME INCENDI	🔴
CENTRALE RIVELAMENTO INCENDI	📞
QUADRO ELETTRICO GENERALE EDIFICIO	Q.E.G.
QUADRO ELETTRICO DI ZONA	Q.E.
INTERRUTTORE SGANCIO ENERGIA ELETTRICA GENERALE	⊖
LUCE DI EMERGENZA AD ALIMENTAZIONE AUTONOMA	☒